


Sämtliche Maße sind eigenverantwortlich am Bau zu prüfen!

Anzahl	Datum	Verteiler	Sign.
2	21.04.15	1x Bauherr (Email), 1x Akte	KH
2	22.04.15	1x Bauherr (Email), 1x Akte	KH

- Bestand
- Neu
- Abbruch

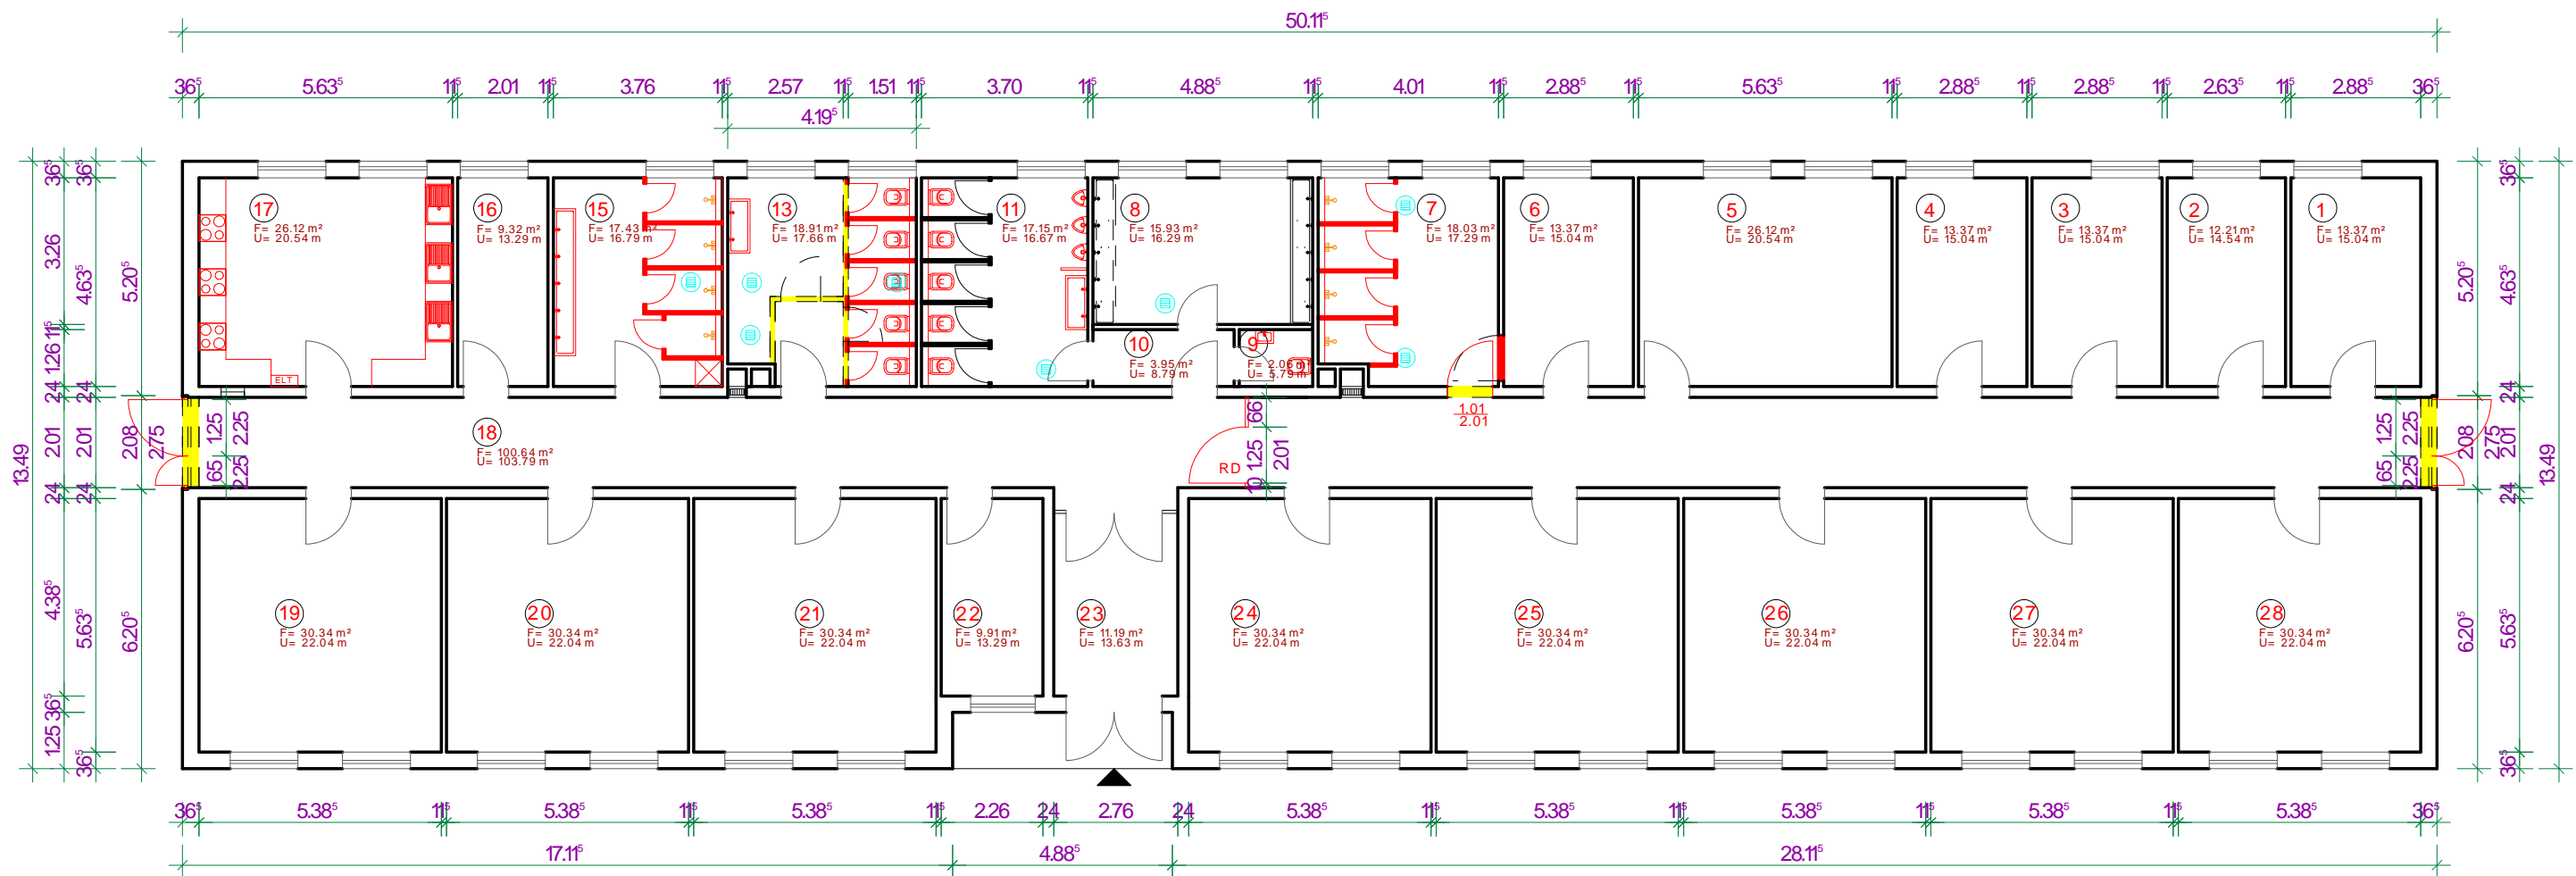

Erdgeschoss

Gebäude 101, 103 und 105 Legende Raumbezeichnung

- 1-6 Unterkunft
- 7 Herren DU
- 8 Herren Waschraum
- 9 WC
- 10 Vorraum
- 11 Herren WC
- 13 Damen WC
- 15 Damen DU / Waschraum
- 16 Heizung
- 17 Gemeinschaftsküche
- 18 Flur / Gang
- 19 Gemeinschaftsraum
- 20-21 Unterkunft
- 22 Hausmeister / Betreiberb. / Werkstatt
- 23 WF / Eingang
- 24-28 Unterkunft

Bauvorhaben:	Nutzungsaufnahme TÜ Ehra Unterkünfte für Asylbewerber	Maßstab	M. 1:150	Zeichnung	Grundriss - Gebäude 103	Datum/Gez.	21.04.15/KH 23.04.15/KH	
Bauherr:	Landkreis Gifhorn Schlossplatz 1 38518 Gifhorn	Planung:	Diplom Ingenieur Freischaffender Architekt Am Fillerberg 3 Tel.: 0 58 32 22 36 www.architektgrahn.de				Joachim Grahn AKNiedersachsen 11417 29386 Hankensbüttel Fax: 0 58 32 67 89 info@architektgrahn.de	
Bauort:	Truppenübungsplatz Ehra - Lessien Am Platz 10 38468 Ehra - Lessien	Unterschrift Bauherr						
Unterschrift Entwurfsverfasser								